

金門縣政府
建築物防火避難設施與設備安全檢查申報結果通知書

檢查登記碼：D11301235593

受文者：交通部民用航空局

副本受文者：保安建築物公共安全檢查有限公司

主旨：所報附表建築物依建築法第77條第3項及建築物公共安全檢查簽證及申報辦法規定辦理防火避難設施與設備安全檢查申報，業依規定查核完竣，復請查照。

通知事項：

- 一、本次所附申報書件，查核結果如下：
查核合格，予以備查。
- 二、下次（年度）應申報期間為114年01月01日至114年03月31日，屆時請依規定辦理申報。
- 三、本申報建築物如為供 A-1、B、D-1、D-5、F-1、F-2、F-3、H-1等類組別使用之營業場所（詳申報資料表「現況用途類組」），申報人應將本通知書張掛（貼）於營業場所明顯處。
- 四、如有不服，依訴願法第14條規定應自行政處分達到之次日起30日內，向原處分機關或受理訴願機關提起訴願。

金門縣政府

《附表一》申報資料表

(代申報人)	☒ 使用人 ☐ 所有權人 ☐ 公寓大廈管理委員會之主任委員、管理負責人	姓 名	交通部民用航空局	國民身分證字號 (或統一編號)	0*****32	
		通訊住址	臺北市*****62號	通訊電話	(0*****04	
申報建築物概要	申報建築物或營業場所名稱	交通部民用航空局金門航空站			現況用途類組	A2【運輸類場所】航空站，H1【宿舍安養類場所】宿舍，H1【宿舍安養類場所】宿舍
	建築物地址	金門縣金湖鎮尚義機場1號			使用執照	(102)府建變使字第00135號
	整幢建築物現況	地上 3 層 地下 0 層			申報樓層別	地上層1層，地上層2層，地上層3層，地上層1層，地上層2層，地下層1層，地上夾層1層，地上層1層，地上層1層，地上層3層，地上層2層，地上層4層，地上層5層
	本次申報範圍之樓地板面積	18817.71 平方公尺				
專業機構、專業檢查人資料	專業機構、專業檢查人或	機構(事務所)名稱		保安建築物公共安全檢查有限公司	認可證字號	40C5C00040
		機構(事務所)負責人姓名		謝奇廷	通訊電話	06*****16
	專業檢查人	防火避難設施類	姓 名	謝宜璋	認可證字號	40C3F00793
		設備安全類	姓 名	謝宜璋	認可證字號	40C3F00793

此頁面為驗證資料是否正確，因應新式個人資料保護法，將部分隱私資料另外處理

檢查登記號碼：D11301235593

113年度

申報掛號日期

文 號

一、下開建築物依建築法第七十七條第三項及建築物公共安全檢查簽證及申報辦法規定辦理防火避難設施與設備安全檢查申報，檢附檢查報告書及有關文件，敬請准予備查。

二、本申報內容如有不實或違反建築法第七十七條第一項有關維護建築物合法使用與其構造及設備安全規定致人於死或致重傷，願依法負其責任。

此致 金門縣政府

申報人：交通部民用航空局等2人(詳申報人名冊)

(簽章)

申報日期：113年05月22日

檢附文件 (依序排列)	1. 申請書(申報人名冊、專業檢查人名冊、建築物申報樓層概要表)				
	2. 檢查報告書總表1份		3. 改善計畫書0份		
	4. 檢查報告書1份				
	5. 昇降設備使用許可證紀錄表1份		6. 主用途及從屬用途檢查表*0份		
	7. 檢查紀錄簡圖1份				
	8. 建築物疑似石綿建材標示表*0份		9. 現況照片1份		
	10. 使用執照影本1份				
	11. 建物權利證明文件影本1份		12. 公共意外責任險證明文件*1份		
	13. 室內裝修合格證明*1份				
	14. 專業機構或檢查人認可證影本1份		15. 防火標章附件份數0份		
	16. 合法房屋證明文件份數1份				
申報人	姓 名	交通部民用航空局		國民身分證字號 (或統一編號)	03720432
	通訊住址	臺北市中山區濱江街362號		通訊電話	(02) 87702204
申報建築物概要	申報建築物或營業場所名稱	交通部民用航空局金門航空站		現況用途類 組	A230航空站
	建築物地址	金門縣金湖鎮尚義機場1號		建築物座標	經度:118.3683437 緯度:24.4359641
	使用執照字號	(89)府工使字第0272號等11筆詳建築物使用執照清冊		本次申報範圍之樓地板面積	18817.71平方公尺
	整幢建築物現況	☒ 整幢建築物供同一使用類組使用 ☐ 整幢建築物供二種以上使用類組使用		申報樓層別 (擇一項填列)	地上層001層等13筆 詳建築物申報樓層概要表
專業檢查機構、檢查人資料	名稱	保安建築物公共安全檢查有限公司		認可證字號	40C5C00040
	負責人姓名	謝奇廷		通訊電話	06-2953816
	通訊地址	臺南市安平區怡平路140巷17弄6號2樓			
	執或業務所	名稱	保安建築物公共安全檢查有限公司	通訊電話	06-2953816
	通訊地址	708臺南市安平區怡平路140巷17弄6號2樓			
	檢項目簽類證別	防火避難設施類 檢查人姓名	謝宜璋	認可證字號	40C3F00793
		設備安全類 檢查人姓名	謝宜璋	認可證字號	40C3F00793
檢查日期 記 錄	本次(年度) 檢查日期	自113年01月25日至113年02月10日			

註：1.「檢附文件」欄有「*」符號註記之項目，為依相關法令規定需查核者始檢附之。

2.填列本申報書之申報人、專業檢查人之人數達2人以上者，應填列「申報人名冊」、「專業檢查人名冊」；申報樓層別達2層以上或現況用途類組達2類以上者，應填列「建築物申報樓層概要表」。

3.「申報人」如非本國人，其「姓名」欄應填列與護照登載相同之外文姓名；另「國民身分證字號」欄應填列護照號碼。

4.本表所稱「代申報人」，係指建築物公共安全檢查簽證及申報辦法第2條第2項規定之公寓大廈管理委員會主任委員或管理負責人。

建築物申報樓層概要表

113年度	申報掛號日期	
	文 號	

檢查登記號碼：D11301235593

共1頁第1頁

申報樓層別	建築物門牌號碼	使用執照或變更使用執照核定用途（使用類組）	現況用途（使用類組）
航空站地上層001層	金門縣金湖鎮尚義機場2號	A230 航空站	A230 航空站
航空站地上層002層	金門縣金湖鎮尚義機場2號	A230 航空站	A230 航空站
航空站地上層003層	金門縣金湖鎮尚義機場2號	A230 航空站	A230 航空站
員工宿舍地下層001層	金門縣金湖鎮尚義機場1號	宿舍	H110 宿舍
員工宿舍地上層001層	金門縣金湖鎮尚義機場1號	宿舍	H110 宿舍
員工宿舍地上層002層	金門縣金湖鎮尚義機場1號	宿舍	H110 宿舍
貨運站地上層001層	金門縣金湖鎮尚義機場3號	貨運站	C216 貨物輸配所
貨運站地上夾層001層	金門縣金湖鎮尚義機場3號	貨運站	C216 貨物輸配所
消防班地上層001層	金門縣金湖鎮尚義機場6號	車庫	C211 車庫
消防班地上層002層	金門縣金湖鎮尚義機場6號	倉庫	C210 倉庫
消防班地上層003層	金門縣金湖鎮尚義機場6號	水箱	0007 水箱
消防班地上層004層	金門縣金湖鎮尚義機場6號	瞭望台	0016 瞭望台
消防班地上層005層	金門縣金湖鎮尚義機場6號	瞭望台	0016 瞭望台

備註：

- 1. 申報樓層別達2層以上或現況用途類組達2類以上者，應填列本表。
- 2. 本表所稱「項況用途（使用類組）」，應按實際現況用途依據建築物使用類組及變更使用辦法規定填列。

建築物防火避難設施與設備安全檢查報告書

F 2-1-1

113 年度 檢查日期 自113年01月25日至113年02月10日

檢查登記號碼：D11301235593

共 2 頁 第 1 頁

一、建築物概要	申報建築物或營業場所名稱	交通部民用航空局金門航空站			現況用途 (使用類組)	A230 航空站
	建築物地址	金門縣金湖鎮尚義機場1號				
	使用執照字號	(84)汀建字第2000號等 11筆詳建築物使用執照清	使用執照 核發日期	084年10月19日	最近一次變更 使用許可字號	(103)府建變使字第00144號
檢查簽證類別及項目						檢查結果
二、防火避難設施類檢查紀錄	(一)防火區劃	1. 面積區劃	(1)十層以下樓層			☒ 合格 ☐ 不合格 ☐ 提改善 ☐ 免檢討
			(2)十一層以上樓層			☐ 合格 ☐ 不合格 ☐ 提改善 ☒ 免檢討
		2. 特定用途空間區劃			☐ 合格 ☐ 不合格 ☐ 提改善 ☒ 免檢討	
		3. 垂直區劃	(1)挑空部分			☒ 合格 ☐ 不合格 ☐ 提改善 ☐ 免檢討
			(2)電扶梯間			☒ 合格 ☐ 不合格 ☐ 提改善 ☐ 免檢討
			(3)升降機間			☒ 合格 ☐ 不合格 ☐ 提改善 ☐ 免檢討
			(4)垂直貫穿樓地板之管道間及其他類似部分			☒ 合格 ☐ 不合格 ☐ 提改善 ☐ 免檢討
		4. 層間區劃			☒ 合格 ☐ 不合格 ☐ 提改善 ☐ 免檢討	
		5. 貫穿部區劃			☐ 合格 ☐ 不合格 ☐ 提改善 ☒ 免檢討	
		6. 地下建築物區劃	(1)與地下建築物連通區劃			☐ 合格 ☐ 不合格 ☐ 提改善 ☒ 免檢討
	(2)地下建築物本體區劃			☐ 合格 ☐ 不合格 ☐ 提改善 ☒ 免檢討		
	7. 高層建築物區劃			☐ 合格 ☐ 不合格 ☐ 提改善 ☒ 免檢討		
	8. 防火區劃之防火門窗			☒ 合格 ☐ 不合格 ☐ 提改善 ☐ 免檢討		
	(二)非防火區劃分間牆			☒ 合格 ☐ 不合格 ☐ 提改善 ☐ 免檢討		
	(三)內部裝修材料			☒ 合格 ☐ 不合格 ☐ 提改善 ☐ 免檢討		
	(四)避難層出入口			☒ 合格 ☐ 不合格 ☐ 提改善 ☐ 免檢討		
	(五)避難層以外樓層出入口			☐ 合格 ☐ 不合格 ☐ 提改善 ☒ 免檢討		
	(六)走廊	1. 連續式店鋪商場之室內通路			☐ 合格 ☐ 不合格 ☐ 提改善 ☒ 免檢討	
		2. 一般走廊			☒ 合格 ☐ 不合格 ☐ 提改善 ☐ 免檢討	
	(七)直通樓梯	1. 設置與步行距離			☒ 合格 ☐ 不合格 ☐ 提改善 ☐ 免檢討	
2. 設置兩座直通樓梯之限制			☒ 合格 ☐ 不合格 ☐ 提改善 ☐ 免檢討			
3. 樓梯及平臺淨寬度			☒ 合格 ☐ 不合格 ☐ 提改善 ☐ 免檢討			

裝
訂
線

二、防火避難設施類檢查紀錄	(七)直通樓梯	4. 直通樓梯總寬度	☐ 合格 ☐ 不合格 ☐ 提改善 ☒ 免檢討					
		5. 迴轉半徑	☒ 合格 ☐ 不合格 ☐ 提改善 ☐ 免檢討					
		6. 改為安全梯或特別安全梯限制	☒ 合格 ☐ 不合格 ☐ 提改善 ☐ 免檢討					
	(八)安全梯	1. 室內安全梯	☒ 合格 ☐ 不合格 ☐ 提改善 ☐ 免檢討					
		2. 戶外安全梯	☒ 合格 ☐ 不合格 ☐ 提改善 ☐ 免檢討					
		3. 特別安全梯	☐ 合格 ☐ 不合格 ☐ 提改善 ☒ 免檢討					
	(九)屋頂避難平臺	☐ 合格 ☐ 不合格 ☐ 提改善 ☒ 免檢討						
	(十)緊急進口	☒ 合格 ☐ 不合格 ☐ 提改善 ☐ 免檢討						
	三、建築物設備安全類檢查紀錄	(一)升降設備	☒ 合格 ☐ 不合格 ☐ 提改善 ☐ 免檢討					
		(二)避雷設備	☒ 合格 ☐ 不合格 ☐ 免檢討					
(三)緊急供電系統		☒ 合格 ☐ 不合格 ☐ 免檢討						
(四)特殊供電		1. 舞臺	☐ 合格 ☐ 不合格 ☒ 免檢討					
		2. 電影院	☐ 合格 ☐ 不合格 ☒ 免檢討					
		3. 廣告招牌(燈)	☐ 合格 ☐ 不合格 ☒ 免檢討					
		4. 游泳池	☐ 合格 ☐ 不合格 ☒ 免檢討					
		5. 航空障礙燈	☐ 合格 ☐ 不合格 ☒ 免檢討					
(五)空調風管		☐ 合格 ☐ 不合格 ☐ 提改善 ☒ 免檢討						
(六)燃設燒備		1. 燃氣設備	☐ 合格 ☐ 不合格 ☒ 免檢討					
		2. 鍋爐	☐ 合格 ☐ 不合格 ☐ 提改善 ☒ 免檢討					
四、檢查簽證結果	☒1. 各檢查項目均符合規定。 ☐2. 檢查項目不符合規定，已提具改善計劃書。 ☐3. 檢查項目不符合規定。		專業機構	機構名稱 (負責人姓名)		保安建築物公共安全檢查有限公司(謝奇廷)		
				認可證字號		40C5C00040		
			專業檢查人	防火避難設施類	檢查人姓名	謝宜璋		
					認可證字號	40C3F00793		
				設備安全類	檢查人姓名	謝宜璋		
					認可證字號	40C3F00793		

昇降設備使用許可證記錄表

F 2-2

113 年度	申報掛號日期	
	文 號	

檢查登記號碼：D11301235593

共 1 頁 第 1 頁

編 號	使用許可證字號	有 效 期 限
1	034-891024	中華民國114年01月03日
2	034-891058	中華民國113年12月11日
3	034-891057	中華民國113年12月11日
4	034-891054	中華民國113年12月11日
5	034-891056	中華民國113年12月11日
6	034-891040	中華民國113年09月03日
7	034-891034	中華民國113年09月03日
8	034-891041	中華民國113年09月03日
9	034-891027	中華民國113年05月04日
10	034-891025	中華民國114年01月03日
11	034-891059	中華民國113年12月11日
12	034-891055	中華民國113年12月11日
13	034-891033	中華民國113年09月03日
14	034-891036	中華民國113年09月03日
15	034-891035	中華民國113年09月03日
16	034-891038	中華民國113年09月03日
17	034-891039	中華民國113年09月03日
18	034-891037	中華民國113年09月03日
19	034-891026	中華民國113年05月04日

裝訂線

F 2-4

第1頁

小二通行李直掛區二樓

受檢建築物 或營業場所	名稱	交通部民用航空局金門 航空站	謝宜璋	設備安全類 檢查人簽證	謝宜璋
	建物 地址	金門縣金湖鎮尚義機場 1號			

1. 每一案件一項檢查類別以一圖為原則，比例尺不限且以單或雙線繪製，圖樣標示內容應清晰可辨。

2. 每一圖應予區隔並加註層數編號，如不敷使用時應以同規格另紙繪製，並加註編號。

3. 圖面應依實際使用現況，載明檢查空間之用途名稱及面積（包括從屬空間部分）。

4. 圖面無法標示之設施或設備得以照片輔助文字說明替代，照片超過二張者應附照片索引圖。

5. 申視面積應依使用執照規定範圍為之，並需註附建之違章建築範圍及面積；另建築物依本書規定辦理之各檢查項目，應就建築物及其附建之違章建築部分合併檢討。

6. 本表繪製圖例及符號標示規定如下：

名 稱		: 重實線，表示具有防火時效之牆面。	FRn FCn CB E V N LEV N       
		: 輕實線，表示不具有防火時效之牆面。	
		: 單點線，表示屋頂平臺可供避難範圍或	
		路線，並以箭頭表示避難方向。	
		: 重虛線，表示從屋空間位置及範圍。	
		: 輕虛線，表示閣樓或夾層位置及範圍。	
		: 以斜線表示走廊範圍。	
		: 以交叉斜線表示附建違章建築範圍。	
		: 以樓梯踏步投影表示樓梯範圍（並標示上下方向）。	
		: 表示走廊、出入口、樓梯寬度，n為數字，單位為公分。	
	Dn	: 表示防火門，n為編號。	
	Wn	: 表示防火窗，n為編號。	
	En	: 表示入口符號，n為編號。如沒有防火門時另加註防火門符號。	
	Xn	: 表示外牆緊急進口符號，n為編號。	

113 年度

檢查日期


自113年01月25日
至113年02月10日

第2頁

檢查登記號碼：D11301235593

U1_飛特立航空機棚_2. jpg

保安建築物公共安全
檢查有限公司

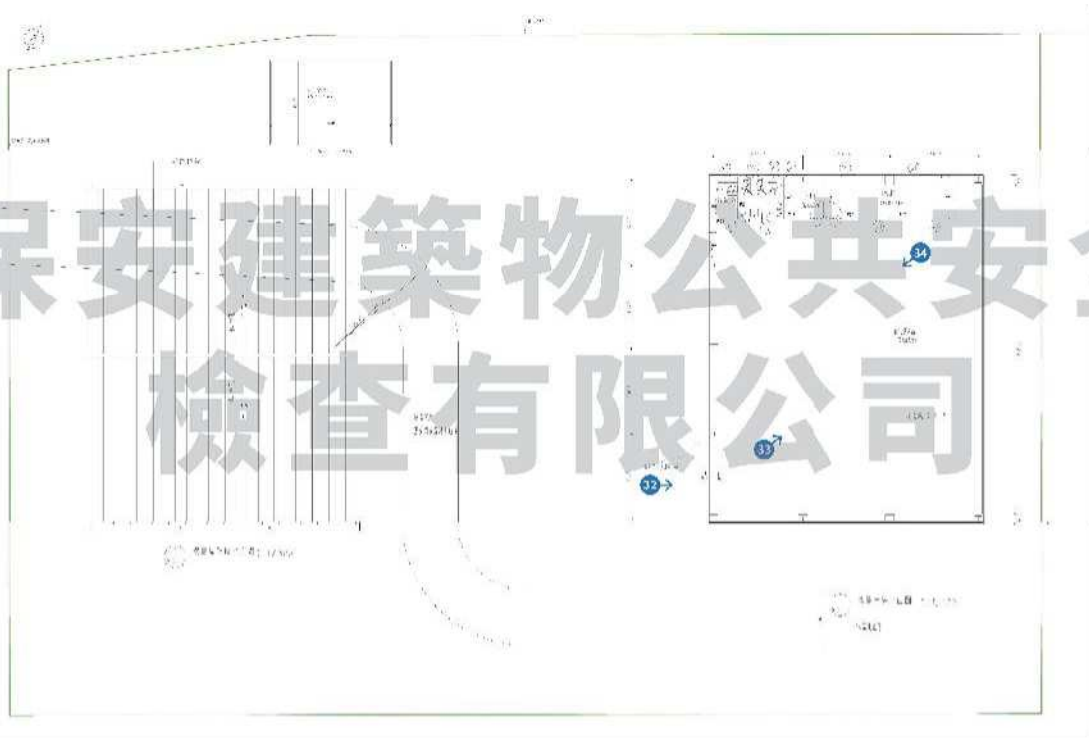

受檢建築物 或營業場所	名稱	交通部民用航空局金門 航空站	防火避難設 施類檢查人 簽證	謝宜璋 (簽章)	設備安全類 檢查人簽證	謝宜璋 (簽章)
	建物 地址	金門縣金湖鎮尚義機場 1號				

- 每一條件一項檢查圖例以一圖為原則，比例尺不准且以單或雙線繪製，圖說標示內容應清晰可辨。
- 每一簡圖應予區隔並加註圖號編號，如不敷使用時應以同規格另紙繪製，並加註編號。
- 圖面應依實際使用現況，載明檢查期間之用途名稱及面積（包括從屬空間部分）。
- 圖面無法標示之設施或設備將以照片輔助文字說明替代，照片超過二張時應附照片索引圖。
- 中視面積應依使用執照規定範圍為之，並備註附建之違章建築範圍及面積，另建築物依本書表規定辦理之各檢查項目，應就建築物及其附建之違章建築部分合併檢討。
- 本表繪製圖例及符號標示規定如下：

名
稱

- ：重實線，表示具有防火時效之牆面。
- ：輕實線，表示不具有防火時效之牆面。
-：單點線，表示屋頂平臺可供避難範圍或路線，並以箭頭表示避難方向。
- >：虛線，表示從屬空間位置及範圍。
- ：輕虛線，表示間棟或夾層位置及範圍。
- ////：以斜線表示走廊範圍。
- XXXX：以交叉斜線表示附建違章建築範圍。
- |||||：以樓梯踏步投影表示樓梯範圍（並標示上下方向）。
- + n +：表示走廊、出入口、樓梯寬度，n為數字，單位為公分。
- Dn：表示防火門，n為編號。
- Wn：表示防火窗，n為編號。
- En：表示入口符號，n為編號。如沒有防火門時另加註防火門符號。
- Xn：表示外牆緊閉進口符號，n為編號。

- FRn：表示防火時效之構造，n為小時數。
- FCn：表示使用不燃材料或耐燃材料，n為級數(1-3)。
- CB：表示使用易燃材料。
- E V N：一般升降機，N為編號。
- EEV N：緊急升降機，N為編號。
- 煙口：煙口。
- 避雷針：避雷針。
- 發電機：發電機。
- 蓄電池：蓄電池。
- 磨齒燈：磨齒燈。
- 燃氣設備：燃氣設備。
- 鍋爐：鍋爐。
- (L) N：(高層建築物)航空降礙燈，N為編號。

113 年度

檢查日期

自 113 年 01 月 25 日
至 113 年 02 月 10 日

第 3 頁

檢查登記號碼：D11301235593

U1_消防班_3.jpg



消防班一樓平面圖



消防班二樓平面圖

受檢建築物 或營業場所	名稱	交通部民用航空局金門 航空站	防火避難設 施類檢查人 簽證	謝宜璋 (簽章)	設備安全類 檢查人簽證	謝宜璋 (簽章)
	建物 地址	金門縣金湖鎮尚義機場 1號				

- 每一案件一項檢查類別以一圖為原則，比例尺不准且以單或雙線繪製，圖說標示內容應清晰可辨。
- 每一簡圖應予區隔並加註圖數編號，如不敷使用時應以同規格另紙繪製，並加註編號。
- 圖面應依實際使用現況，載明檢查期間之用途名稱及面積（包括從屬空間部分）。
- 圖面無法標示之設施或設備得以照片輔助文字說明替代，照片超過二張時應附照片索引圖。
- 中視面積應依使用執照規定範圍為之，並備註附建之違章建築範圍及面積，另建築物依本書表規定辦理之各檢查項目，應就建築物及其附建之違章建築部分合併檢討。
- 本表繪製圖例及符號標示規定如下：

名
稱

- ：重實線，表示具有防火時效之牆面。
- ：輕實線，表示不具有防火時效之牆面。
-：單點線，表示屋頂平臺可供避難範圍或路線，並以箭頭表示避難方向。
- >：虛線，表示從屬空間位置及範圍。
- ：輕虛線，表示間棟或夾層位置及範圍。
- ////：以斜線表示走廊範圍。
- XXXX：以交叉斜線表示附建違章建築範圍。
- |||||：以樓梯踏步投影表示樓梯範圍（並標示上下方向）。
- + n +：表示走廊、出入口、樓梯寬度，n為數字，單位為公分。
- Dn：表示防火門，n為編號。
- Wn：表示防火窗，n為編號。
- En：表示入口符號，n為編號。如沒有防火門時另加註防火門符號。
- Xn：表示外牆緊閉進口符號，n為編號。

- FRn：表示防火時效之構造，n為小時數。
- FCn：表示使用不燃材料或耐燃材料，n為級數(1-3)。
- CB：表示使用可燃材料。
- E V N：一般升降機，N為編號。
- LEV N：緊急升降機，N為編號。
- △：排煙口。
- ⚡：避雷針。
- G：發電機。
- R：蓄電池。
- N：磨齒機。
- G：燃氣設備。
- △：鍋爐。
- Ⓛ N：(高層建築物)航空降礙燈，N為編號。

113 年度


檢查日期

自113年01月25日
至113年02月10日

第5頁

檢查登記號碼：D11301235593

U1_航站大廈1F_5.jpg

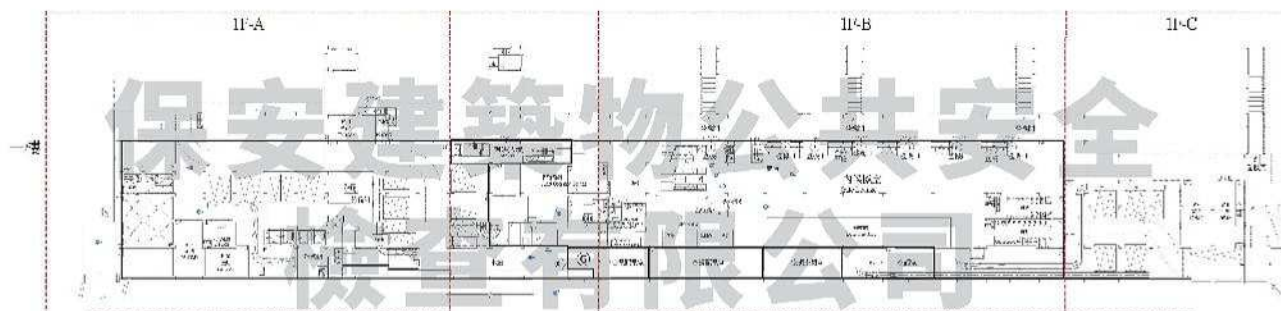

受檢建築物 或營業場所	名稱	交通部民用航空局金門 航空站	防火避難設 施類檢查人 簽證	謝宜璋 (簽章)	設備安全類 檢查人簽證	謝宜璋 (簽章)
	建物 地址	金門縣金湖鎮尚義機場 1號				

- 每一條件一項檢查圖例以一圖為原則，比例尺不准且以單或雙線繪製，圖說標示內容應清晰可辨。
- 每一簡圖應予區隔並加註圖號編號，如不敷使用時應以同規格另紙繪製，並加註編號。
- 圖面應依實際使用現況，載明檢查期間之用途名稱及面積（包括從屬空間部分）。
- 圖面無法標示之設施或設備得以照片輔助文字說明替代，照片超過二張時應附照片索引圖。
- 中視面積應依使用執照規定範圍為之，並備註附建之違章建築範圍及面積，另建築物依本書表規定辦理之各檢查項目，應就建築物及其附建之違章建築部分合併檢討。
- 本表繪製圖例及符號標示規定如下：

名
稱

- ：重實線，表示具有防火時效之牆面。
- ：輕實線，表示不具有防火時效之牆面。
- ：單點線，表示屋頂平臺可供避難範圍或路線，並以箭頭表示避難方向。
- ：虛線，表示從屬空間位置及範圍。
- ：輕虛線，表示間棟或夾層位置及範圍。
- ：以斜線表示走廊範圍。
- ：以交叉斜線表示附建違章建築範圍。
- ：以樓梯踏步投影表示樓梯範圍（並標示上下方向）。
- ：表示走廊、出入口、樓梯寬度，n為數字，單位為公分。
- ：Dn：表示防火門，n為編號。
- ：Wn：表示防火窗，n為編號。
- ：En：表示入口符號，n為編號。如沒有防火門時另加註防火門符號。
- ：Xn：表示外牆緊閉進口符號，n為編號。


- ：FRn：表示防火時效之構造，n為小時數。
- ：FCn：表示使用不燃材料或耐燃材料，n為級數(1-3)。
- ：CB：表示使用易燃材料。
- ：ElevN：一般升降機，N為編號。
- ：ElevN：緊急升降機，N為編號。
- ：排煙口。
- ：避雷針。
- ：發電機。
- ：蓄電池。
- ：燃氣設備。
- ：鍋爐。
- ：(高層建築物)航空降礙燈，N為編號。

113 年度	檢查日期	自113年01月25日 至113年02月10日
--------	------	----------------------------

檢查登記號碼：D11301235593

第6頁

U1_航站大廈2F_6.jpg

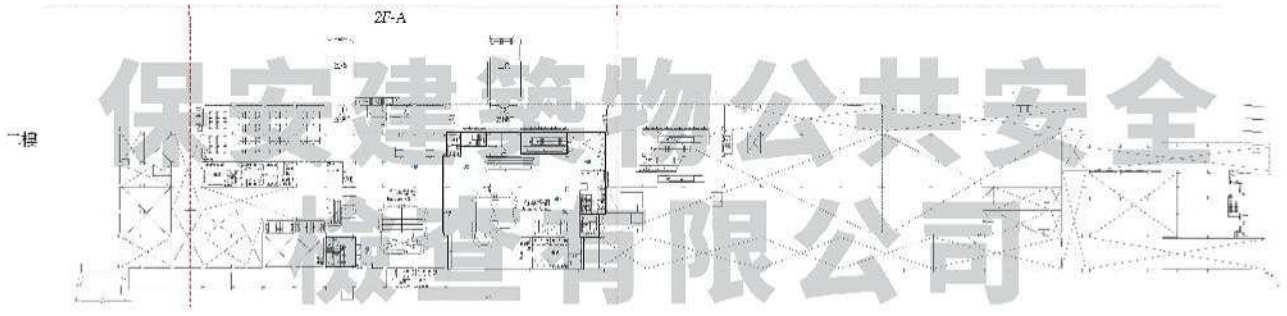

受檢建築物 或營業場所	名稱	交通部民用航空局金門 航空站	防火避難設 施類檢查人 簽證	謝宜璋 (簽章)	設備安全類 檢查人簽證	謝宜璋 (簽章)
	建物 地址	金門縣金湖鎮尚義機場 1號				

1. 每一條件一項檢查圖例以一圖為原則，比例尺不准且以單或雙線繪製，圖說標示內容應清晰可辨。
2. 每一簡圖應予區隔並加註圖號編號，如不敷使用時應以同規格另紙繪製，並加註編號。
3. 圖面應依實際使用現況，載明檢查期間之用途名稱及面積（包括從屬空間部分）。
4. 圖面無法標示之設施或設備得以照片輔助文字說明替代，照片超過二張時應附照片索引圖。
5. 中視面積應依使用執照規定範圍為之，並備註附建之違章建築範圍及面積，另建築物依本書表規定辦理之各檢查項目，應就建築物及其附建之違章建築部分合併檢討。
3. 本表繪製圖例及符號標示規定如下：

名稱

- ：重實線，表示具有防火時效之牆面。
——：輕實線，表示不具有防火時效之牆面。
.....：單點線，表示屋頂平臺可供避難範圍或
路線，並以箭頭表示避難方向。
----->：虛線，表示從屬空間位置及範圍。
-----：輕虛線，表示間棟或夾層位置及範圍。
//：以斜線表示走廊範圍。
X：以交叉斜線表示附建違章建築範圍。
[]：以樓梯踏步投影表示樓梯範圍（並標示上
下方向）。
+ n +：表示走廊、出入口、樓梯寬度，n為數
字，單位為公分。
Dn：表示防火門，n為編號。
Wn：表示防火窗，n為編號。
En：表示入口符號，n為編號。如沒有防火
門時另加註防火門符號。
Xn：表示外牆緊閉進口符號，n為編號。

- FRn：表示防火時效之構造，n為小時數。
FCn：表示使用不燃材料或耐燃材料，n為級數(1-3)。
CB：表示使用易燃材料。
E V N：一般升降機，N為編號。
EEV N：緊急升降機，N為編號。
[]：排煙口。
[]：避雷針。
[]：發電機。
[]：蓄電池。
[]：廣告燈。
[]：燃氣設備。
[]：鍋爐。
[] N：(高層建築物)航空降礙燈，N為編號。

113 年度


檢查日期

自113年01月25日
至113年02月10日

第7頁

檢查登記號碼：D11301235593

U1_航站大廈3F_7.jpg

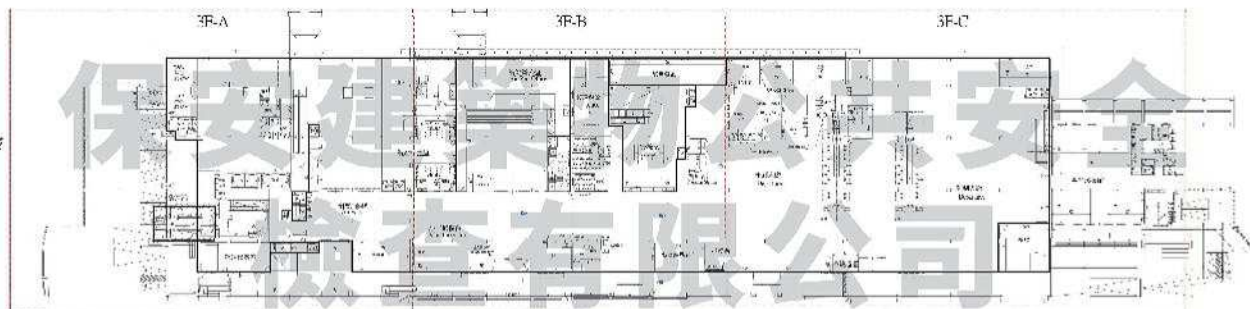

受檢建築物 或營業場所	名稱	交通部民用航空局金門 航空站	防火避難設 施類檢查人 簽證	謝宜璋 (簽章)	設備安全類 檢查人簽證	謝宜璋 (簽章)
	建物 地址	金門縣金湖鎮尚義機場 1號				

- 每一案件一項檢查圖例以一圖為原則，比例尺不准且以單或雙線繪製，圖說標示內容應清晰可辨。
- 每一簡圖應予區隔並加註圖號編號，如不敷使用時應以同規格另紙繪製，並加註編號。
- 圖面應依實際使用現況，載明檢查期間之用途名稱及面積（包括從屬空間部分）。
- 圖面無法標示之設施或設備得以照片輔助文字說明替代，照片超過二張時應附照片索引圖。
- 中視面積應依使用執照規定範圍為之，並備註附建之違章建築範圍及面積，另建築物依本書表規定辦理之各檢查項目，應就建築物及其附建之違章建築部分合併檢討。
- 本表繪製圖例及符號標示規定如下：

名
稱

- ：重實線，表示具有防火時效之牆面。
- ：輕實線，表示不具有防火時效之牆面。
- ：單點線，表示屋頂平臺可供避難範圍或路線，並以箭頭表示避難方向。
- ：虛線，表示從屬空間位置及範圍。
- ：輕虛線，表示間棟或夾層位置及範圍。
- ：以斜線表示走廊範圍。
- ：以交叉斜線表示附建違章建築範圍。
- ：以樓梯踏步投影表示樓梯範圍（並標示上下方向）。
- ：表示走廊、出入口、樓梯寬度，n為數字，單位為公分。
- ：Dn：表示防火門，n為編號。
- ：Wn：表示防火窗，n為編號。
- ：En：表示入口符號，n為編號。如沒有防火門時另加註防火門符號。
- ：Xn：表示外牆緊閉進口符號，n為編號。

- ：FRn：表示防火時效之構造，n為小時數。
- ：FCn：表示使用不燃材料或耐燃材料，n為級數(1-3)。
- ：CB：表示使用可燃材料。
- ：E V N：一般升降機，N為編號。
- ：EEV N：緊急升降機，N為編號。
- ：煙口。
- ：避雷針。
- ：發電機。
- ：蓄電池。
- ：警告燈。
- ：燃氣設備。
- ：鍋爐。
- ：(高層建築物)航空障礙燈，N為編號。

113 年度


檢查日期

自113年01月25日
至113年02月10日

第8頁

檢查登記號碼：D11301235593

U1_航站大廈RF_8.jpg

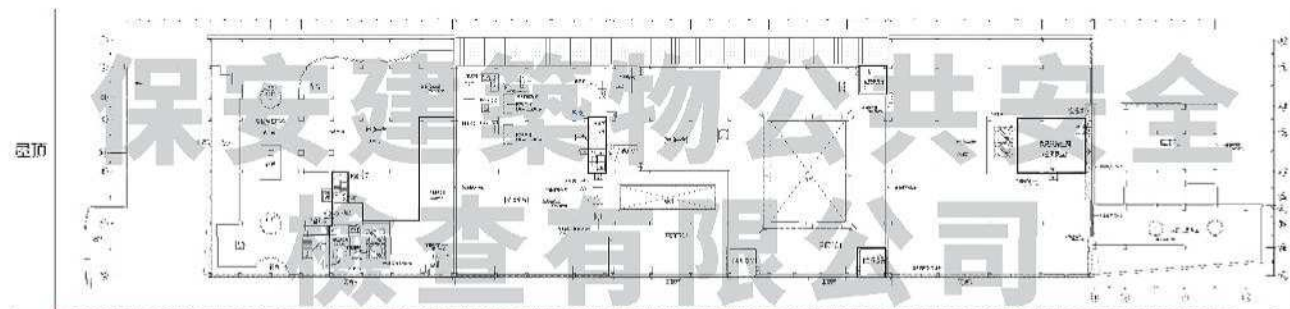

受檢建築物 或營業場所	名稱	交通部民用航空局金門 航空站	防火避難設 施類檢查人 簽證	謝宜璋 (簽章)	設備安全類 檢查人簽證	謝宜璋 (簽章)
	建物 地址	金門縣金湖鎮尚義機場 1號				

- 每一條件一項檢查圖例以一圖為原則，比例尺不准且以單或雙線繪製，圖說標示內容應清晰可辨。
- 每一簡圖應予區隔並加註圖號編號，如不敷使用時應以同規格另紙繪製，並加註編號。
- 圖面應依實際使用現況，載明檢查期間之月號名稱及面積（包括從屬空間部分）。
- 圖面無法標示之設施或設備得以照片輔助文字說明替代，照片超過二張時應附照片索引圖。
- 中視面積應依使用執照規定範圍為之，並載註附建之違章建築範圍及面積，另建築師依本書表規定辦理之各檢查項目，應就建築物及其附建之違章建築部分合併檢討。
- 本表繪製圖例及符號標示規定如下：

名
稱

- ：重實線，表示具有防火時效之牆面。
- ：輕實線，表示不具有防火時效之牆面。
- ：單點線，表示屋頂平臺可供避難範圍或路線，並以箭頭表示避難方向。
- ：虛線，表示從屬空間位置及範圍。
- ：輕虛線，表示間棟或夾層位置及範圍。
- ：以斜線表示走廊範圍。
- ：以交叉斜線表示附建違章建築範圍。
- ：以樓梯踏步投影表示樓梯範圍（並標示上下方向）。
- ：表示走廊、出入口、樓梯寬度，n為數字，單位為公分。
- ：表示防火門，n為編號。
- ：表示防火窗，n為編號。
- ：表示入口符號，n為編號。如沒有防火門時另加註防火門符號。
- ：表示外牆緊閉進口符號，n為編號。

- ：FRn：表示防火時效之構造，n為小時數。
- ：FCn：表示使用不燃材料或耐燃材料，n為級數(1-3)。
- ：CB：表示使用易燃材料。
- ：ElevN：一般升降機，N為編號。
- ：EscN：緊急昇降機，N為編號。
- ：排煙口。
- ：避雷針。
- ：發電機。
- ：蓄電池。
- ：燃氣設備。
- ：鍋爐。
- ：(高層建築物)航空降礙燈，N為編號。

113 年度


檢查日期

自 113 年 01 月 25 日
至 113 年 02 月 10 日

第 9 頁

檢查登記號碼：D11301235593

U1_宿舍1F_9.jpg

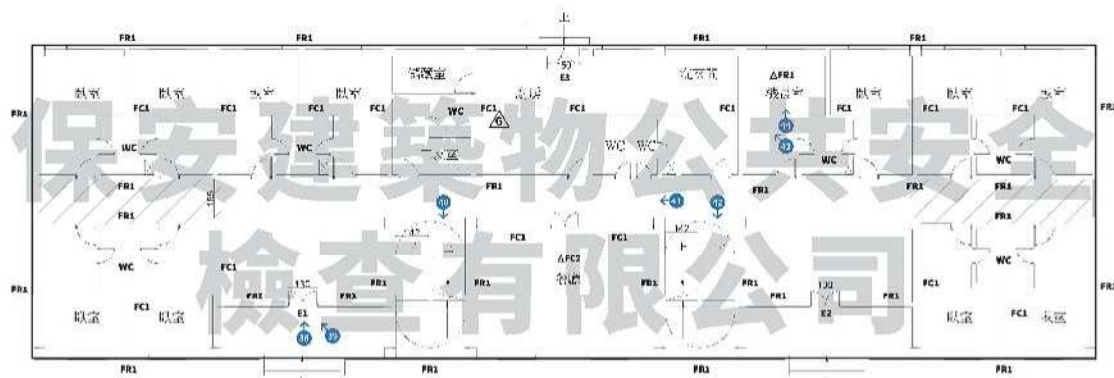

一層平面圖 scale:1/100

受檢建築物 或營業場所	名稱	交通部民用航空局金門 航空站	防火避難設 施類檢查人 簽證	謝宜璋 (簽章)	設備安全類 檢查人簽證	謝宜璋 (簽章)
	建物 地址	金門縣金湖鎮尚義機場 1號				

- 每一條件一項檢查圖例以一圖為原則，比例尺不准且以單或雙線繪製，圖說標示內容應清晰可辨。
- 每一簡圖應予區隔並加註圖號編號，如不敷使用時應以同規格另紙繪製，並加註編號。
- 圖面應依實際使用現況，載明檢查期間之用途名稱及面積（包括從屬空間部分）。
- 圖面無法標示之設施或設備得以照片輔助文字說明替代，照片超過二張時應附照片索引圖。
- 中視面積應依使用執照規定範圍為之，並備註附建之違章建築範圍及面積，另建築物依本書表規定辦理之各檢查項目，應就建築物及其附建之違章建築部分合併檢討。
- 本表繪製圖例及符號標示規定如下：

名
稱

- ：重實線，表示具有防火時效之牆面。
- ：輕實線，表示不具有防火時效之牆面。
-：單點線，表示屋頂平臺可供避難範圍或路線，並以箭頭表示避難方向。
- >：虛線，表示從屬空間位置及範圍。
- ：輕虛線，表示間棟或夾層位置及範圍。
- //////：以斜線表示走廊範圍。
- XXXXXX：以交叉斜線表示附建違章建築範圍。
- |||||：以樓梯踏步投影表示樓梯範圍（並標示上下方向）。
- + n +：表示走廊、出入口、樓梯寬度，n為數字，單位為公分。
- Dn：表示防火門，n為編號。
- Wn：表示防火窗，n為編號。
- En：表示入口符號，n為編號。如沒有防火門時另加註防火門符號。
- Xn：表示外牆緊閉進口符號，n為編號。


- FRn：表示防火時效之構造，n為小時數。
- FCn：表示使用不燃材料或耐燃材料，n為級數(1-3)。
- CB：表示使用易燃材料。
- E V N：一般升降機，N為編號。
- ELV N：緊急升降機，N為編號。
- △：排煙口。
- ⊕：避雷針。
- ⊙：發電機。
- ⊖：蓄電池。
- ⊙：唐告燈。
- ⊙：燃氣設備。
- ⊙：鍋爐。
- ⊙ N：(高層建築物)航空障礙燈，N為編號。

113 年度	檢查日期	自 113 年 01 月 25 日 至 113 年 02 月 10 日
--------	------	--

檢查登記號碼：D11301235593

第 10 頁

U1_宿舍2F_10. jpg

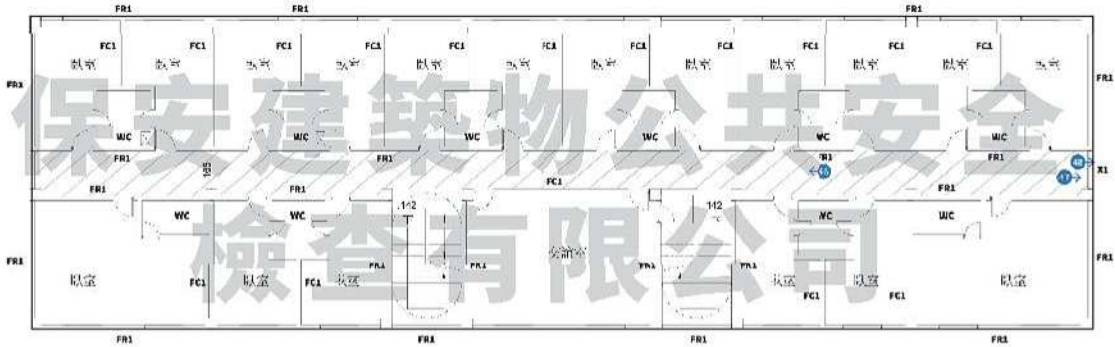

二層平面圖 scale:1/100


受檢建築物 或營業場所	名稱	交通部民用航空局金門 航空站	防火避難設 施類檢查人 簽證	謝宜璋 (簽章)	設備安全類 檢查人簽證	謝宜璋 (簽章)
	建物 地址	金門縣金湖鎮尚義機場 1號				
名稱	1. 每一條件一項檢查類別以一圖為原則，比例尺不准且以單或雙線繪製，圖說標示內容應清晰可辨。 2. 每一簡圖應予區隔並加註圖數編號，如不敷使用時應以同規格另紙繪製，並加註編號。 3. 圖面應依實際使用現況，載明檢查期間之用途名稱及面積（包括從屬空間部分）。 4. 圖面無法標示之設施或設備將以照片輔助文字說明替代，照片超過二張時應附照片索引圖。 5. 中視面積應依使用執照規定範圍為之，並備註附建之違章建築範圍及面積，另建築物依本書表規定辦理之各檢查項目，應就建築物及其附建之違章建築部分合併檢討。 3. 本表繪製圖例及符號標示規定如下： ——：重實線，表示具有防火時效之牆面。 ——：輕實線，表示不具有防火時效之牆面。 ：單點線，表示屋頂平臺可供避難範圍或 路線，並以箭頭表示避難方向。 ----->：虛線，表示從屬空間位置及範圍。 -----：輕虛線，表示間棟或夾層位置及範圍。 //////：以斜線表示走廊範圍。 \\\\\\\\：以交叉斜線表示附建違章建築範圍。 ：以樓梯踏步投影表示樓梯範圍（並標示上 下方向）。 + n +：表示走廊、出入口、樓梯寬度，n為數 字，單位為公分。 Dn：表示防火門，n為編號。 Wn：表示防火窗，n為編號。 En：表示入口符號，n為編號。如沒有防火 門時另加註防火門符號。 Xn：表示外牆緊閉進口符號，n為編號。 FRn：表示防火時效之構造，n為小時數。 FCn：表示使用不燃材料或耐燃材料，n為級數(1-3)。 CB：表示使用易燃材料。 EVN：一般升降機，N為編號。 ELVN：緊急升降機，N為編號。 煙口：煙口。 避雷針：避雷針。 發電機：發電機。 蓄電池：蓄電池。 廣告燈：廣告燈。 燃氣設備：燃氣設備。 鍋爐：鍋爐。 LN：(高層建築物)航空降礙燈，N為編號。					

113 年度	檢查日期	自 113 年 01 月 25 日 至 113 年 02 月 10 日
--------	------	--

檢查登記號碼：D11301235593

第 12 頁

U1_宿舍RF_12. jpg

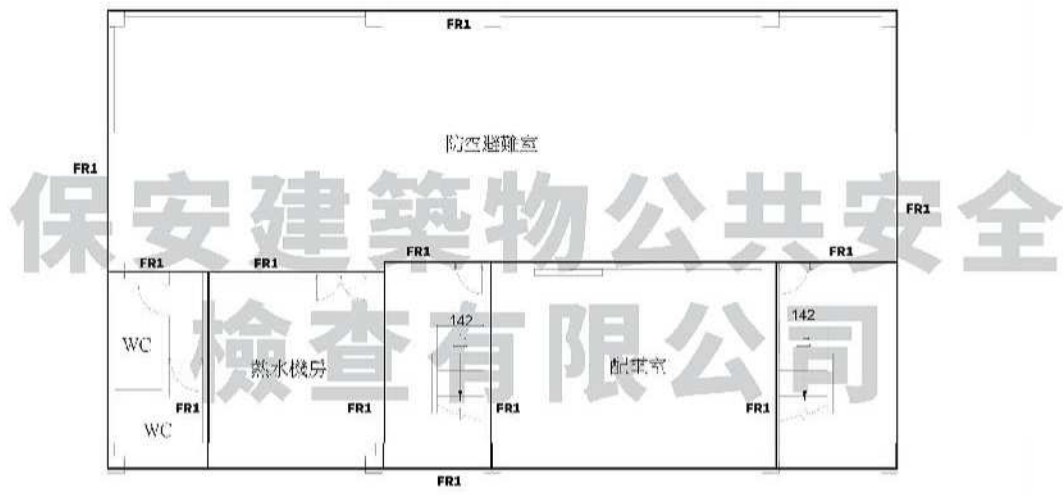

地下一層平面圖 scale:1/100

受檢建築物 或營業場所	名稱	交通部民用航空局金門 航空站	防火避難設 施類檢查人 簽證	謝宜璋 (簽章)	設備安全類 檢查人簽證	謝宜璋 (簽章)
	建物 地址	金門縣金湖鎮尚義機場 1號				

名
稱


1. 每一條件一項檢查圖例以一圖為原則，比例尺不准且以單或雙線繪製，圖說標示內容應清晰可辨。
2. 每一簡圖應予區隔並加註圖號編號，如不敷使用時應以同規格另紙繪製，並加註編號。
3. 圖面應依實際使用現況，載明檢查期間之用途名稱及面積（包括從屬空間部分）。
4. 圖面無法標示之設施或設備得以照片輔助文字說明替代，照片超過二張時應附照片索引圖。
5. 中視面積應依使用執照核准範圍為之，並備註附建之違章建築範圍及面積，另建築物依本書表規定辦理之各檢查項目，應就建築物及其附建之違章建築部分合併檢討。
6. 本表繪製圖例及符號標示規定如下：
- | | | | |
|--|--------------------------------------|--|---------------------------|
| | ：重實線，表示具有防火時效之牆面。 | | ：表示防火時效之構造，n為小時數。 |
| | ：輕實線，表示不具有防火時效之牆面。 | | ：表示使用不燃材料或耐燃材料，n為級數(1-3)。 |
| | ：單點線，表示屋頂平臺可供避難範圍或
路線，並以箭頭表示避難方向。 | | ：表示使用易燃材料。 |
| | ：舌虛線，表示從屬空間位置及範圍。 | | ：一般升降機，N為編號。 |
| | ：輕虛線，表示間棟或夾層位置及範圍。 | | ：緊急昇降機，N為編號。 |
| | ：以斜線表示走廊範圍。 | | ：排煙口。 |
| | ：以交叉斜線表示附建違章建築範圍。 | | ：避雷針。 |
| | ：以樓梯踏步投影表示樓梯範圍(並標示上
下方向)。 | | ：發電機。 |
| | ：表示走廊、出入口、樓梯寬度，n為數
字，單位為公分。 | | ：蓄電池。 |
| | ：表示防火門，n為編號。 | | ：警告燈。 |
| | ：表示防火窗，n為編號。 | | ：燃氣設備。 |
| | ：表示入口符號，n為編號。如沒有防火
門時另加註防火門符號。 | | ：鍋爐。 |
| | ：表示外牆緊閉進口符號，n為編號。 | | ：(高層建築物)航空降礙燈，N為編號。 |

113 年度	檢查日期	自 113 年 01 月 25 日 至 113 年 02 月 10 日
--------	------	--

檢查登記號碼：D11301235593

第 13 頁

U1_貨運站1F-2F_13.jpg

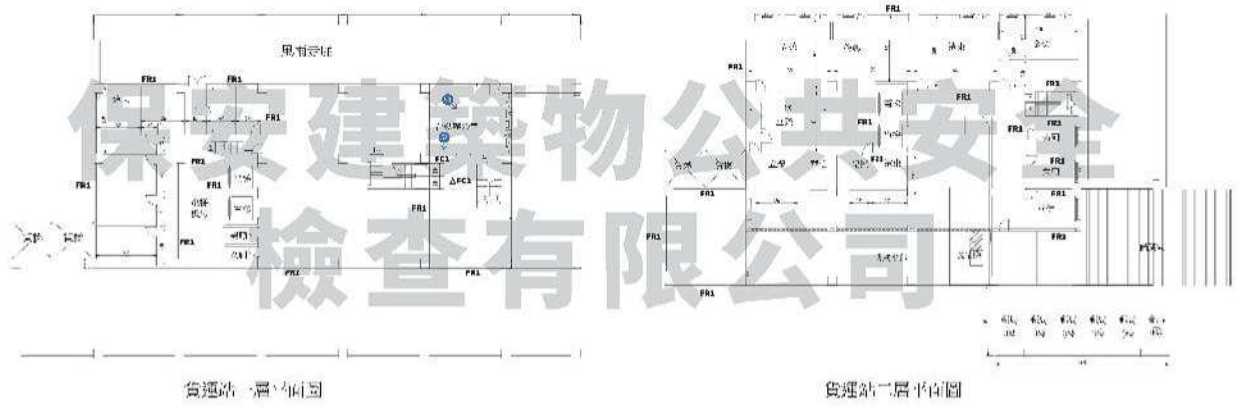

受檢建築物 或營業場所	名稱	交通部民用航空局金門 航空站	防火避難設 施類檢查人 簽證	謝宜璋 (簽章)	設備安全類 檢查人簽證	謝宜璋 (簽章)
	建物 地址	金門縣金湖鎮尚義機場 1號				
名稱	1. 每一條件一項檢查圖例以一圖為原則，比例尺不准且以單或雙線繪製，圖說標示內容應清晰可辨。 2. 每一簡圖應予區隔並加註圖號編號，如不敷使用時應以同規格另紙繪製，並加註編號。 3. 圖面應依實際使用現況，載明檢查期間之用途名稱及面積（包括從屬空間部分）。 4. 圖面無法標示之設施或設備得以照片輔助文字說明替代，照片超過二張時應附照片索引圖。 5. 中視面積應依使用執照規定範圍為之，並備註附建之違章建築範圍及面積，另建築物依本書表規定辦理之各檢查項目，應就建築物及其附建之違章建築部分合併檢討。 3. 本表繪製圖例及符號標示規定如下： ——：重實線，表示具有防火時效之牆面。 ——：輕實線，表示不具有防火時效之牆面。：單點線，表示屋頂平臺可供避難範圍或 路線，並以箭頭表示避難方向。 ----->：虛線，表示從屬空間位置及範圍。 -----：輕虛線，表示間棟或夾層位置及範圍。 //：以斜線表示走廊範圍。 X/X：以交叉斜線表示附建違章建築範圍。 []：以樓梯踏步投影表示樓梯範圍（並標示上 下方向）。 + n +：表示走廊、出入口、樓梯寬度，n為數 字，單位為公分。 Dn：表示防火門，n為編號。 Wn：表示防火窗，n為編號。 En：表示入口符號，n為編號。如沒有防火 門時另加註防火門符號。 Xn：表示外牆緊閉進口符號，n為編號。 FRn：表示防火時效之構造，n為小時數。 FCn：表示使用不燃材料或耐燃材料，n為級數(1-3)。 CB：表示使用易燃材料。 E V N：一般升降機，N為編號。 EEV N：緊急昇降機，N為編號。 []：排煙口。 []：避雷針。 []：發電機。 []：蓄電池。 []：磨音燈。 []：燃氣設備。 []：鍋爐。 []：(高層建築物)航空降礙燈，N為編號。					